
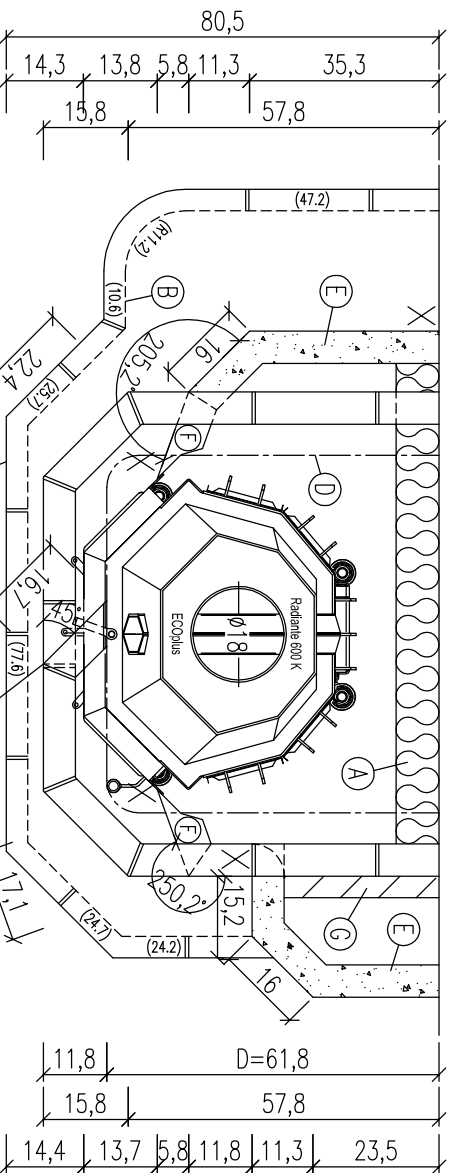


Verbundestrichmaße ohne Trittschalldämmung: vom schwimmenden Estrich durch Trennlage entkoppelt

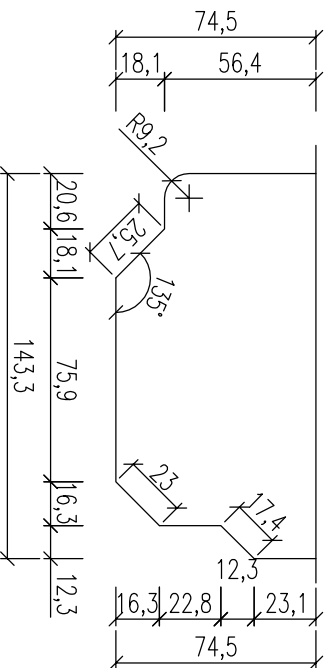


- A 8cm Promasil 950 KS-Dämmung
- B Sockelstein (Maße mit Putz)
- C Untersims
- D Schürze
- E Schamotteverguß, Fa. Hark
- F Kachel schneiden
- G mit Gasbeton schließen
- S Sichtkante
- X Sockelstütze 10x10x32cm

		Busstz mit Montage		Blatt	
<input type="checkbox"/> Ja <input type="checkbox"/> Nein		<input type="checkbox"/>		Kom.: Auftr.-Nr.: Verkleidung: Farbe/ Art:	
Bearb.		Datum		Simse: Farbe:	
Bemerkungen		Name		Fuge: Motive: WL-Austr.: HE:	
Alle Maße - ca. Maße Alle Maße in cm		3/89.4 Bank links			
Änderung		Datum		Name	

Abgeschrägte Teile sind verkürzt dargestellt
 Anschlußhöhe OK Rauchrohr = 190cm ab OK FFB

Rauchrohranschlußwinkel 90°
 (Deckenhöhe lt. Angabe 2,50m ab OK FFB)

Zwischendecke Promasil = max. OK LG
 (Abstand mind. 50cm zur Raumdecke)

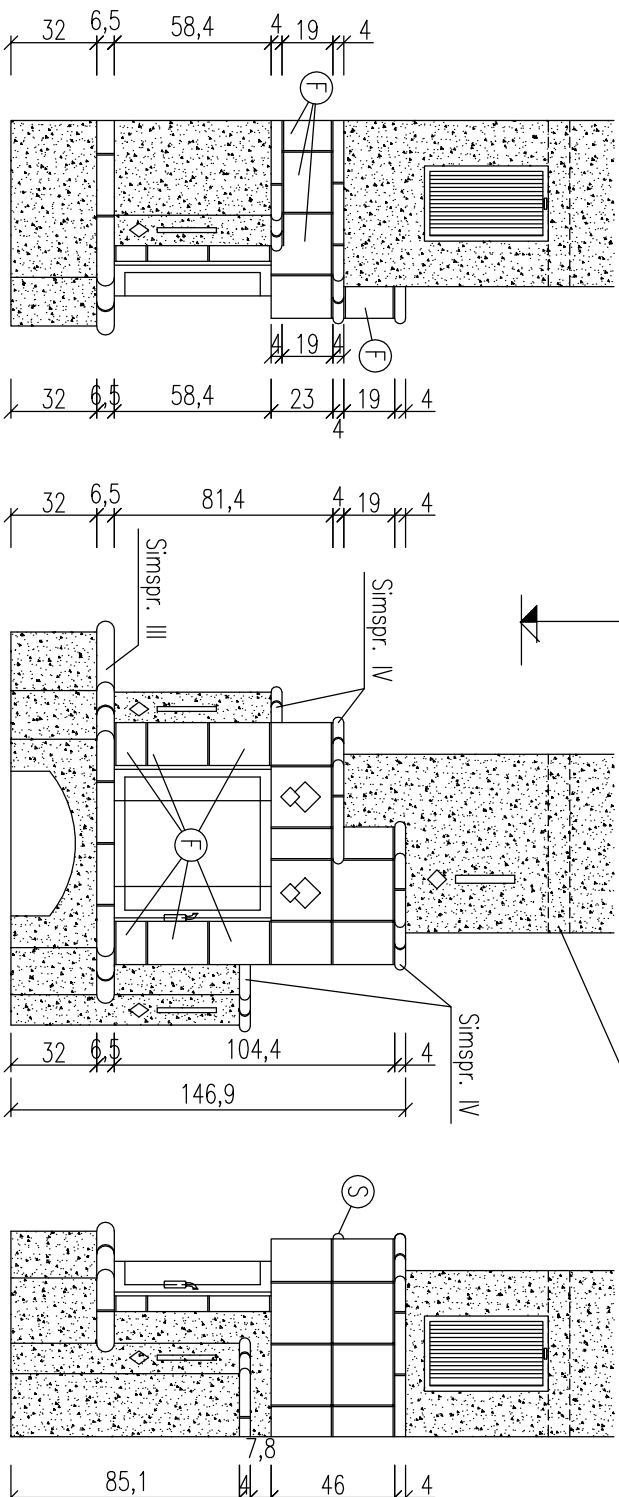

- Ⓐ 8cm Promasil 950 KS-Dämmung
- Ⓑ Sockelstein (Maße mit Putz)
- Ⓒ Untersims
- Ⓓ Schürze
- Ⓔ Schamotteverguß, Fa. Hork
- Ⓕ Kachel schneiden
- Ⓖ mit Gasbeton schließen
- Ⓒ Sichtkante
- × Sockelstütze 10x10x32cm

GmbH + Co. KG
HADK
 Im Kamin- & Kachelofenbau

Die
 Nr. 1

Beauftragter	Bausatz mit Montage	Blatt
Ja <input type="checkbox"/>	Nein <input type="checkbox"/>	
Datum	Datum	Name

Bearb. Bemerkungen

Alle Maße - ca. Maße
 Alle Maße in cm

3/89, 4 Bank links

Kom.: Auftr.-Nr.:
 Verkleidung: Farbe/Art:
 Simse: Farbe:
 Fuge: Farbe:
 Motive: WL-Austr.:
 HE:

Änderung	Datum	Name