


Zwischendecke aus 6cm Promasil-Dämmung 950-KS

(A) Öffnung $\varnothing 6,8$ für Halogenstrahler

Gasbeton
Promasil-Dämmung 950-KS

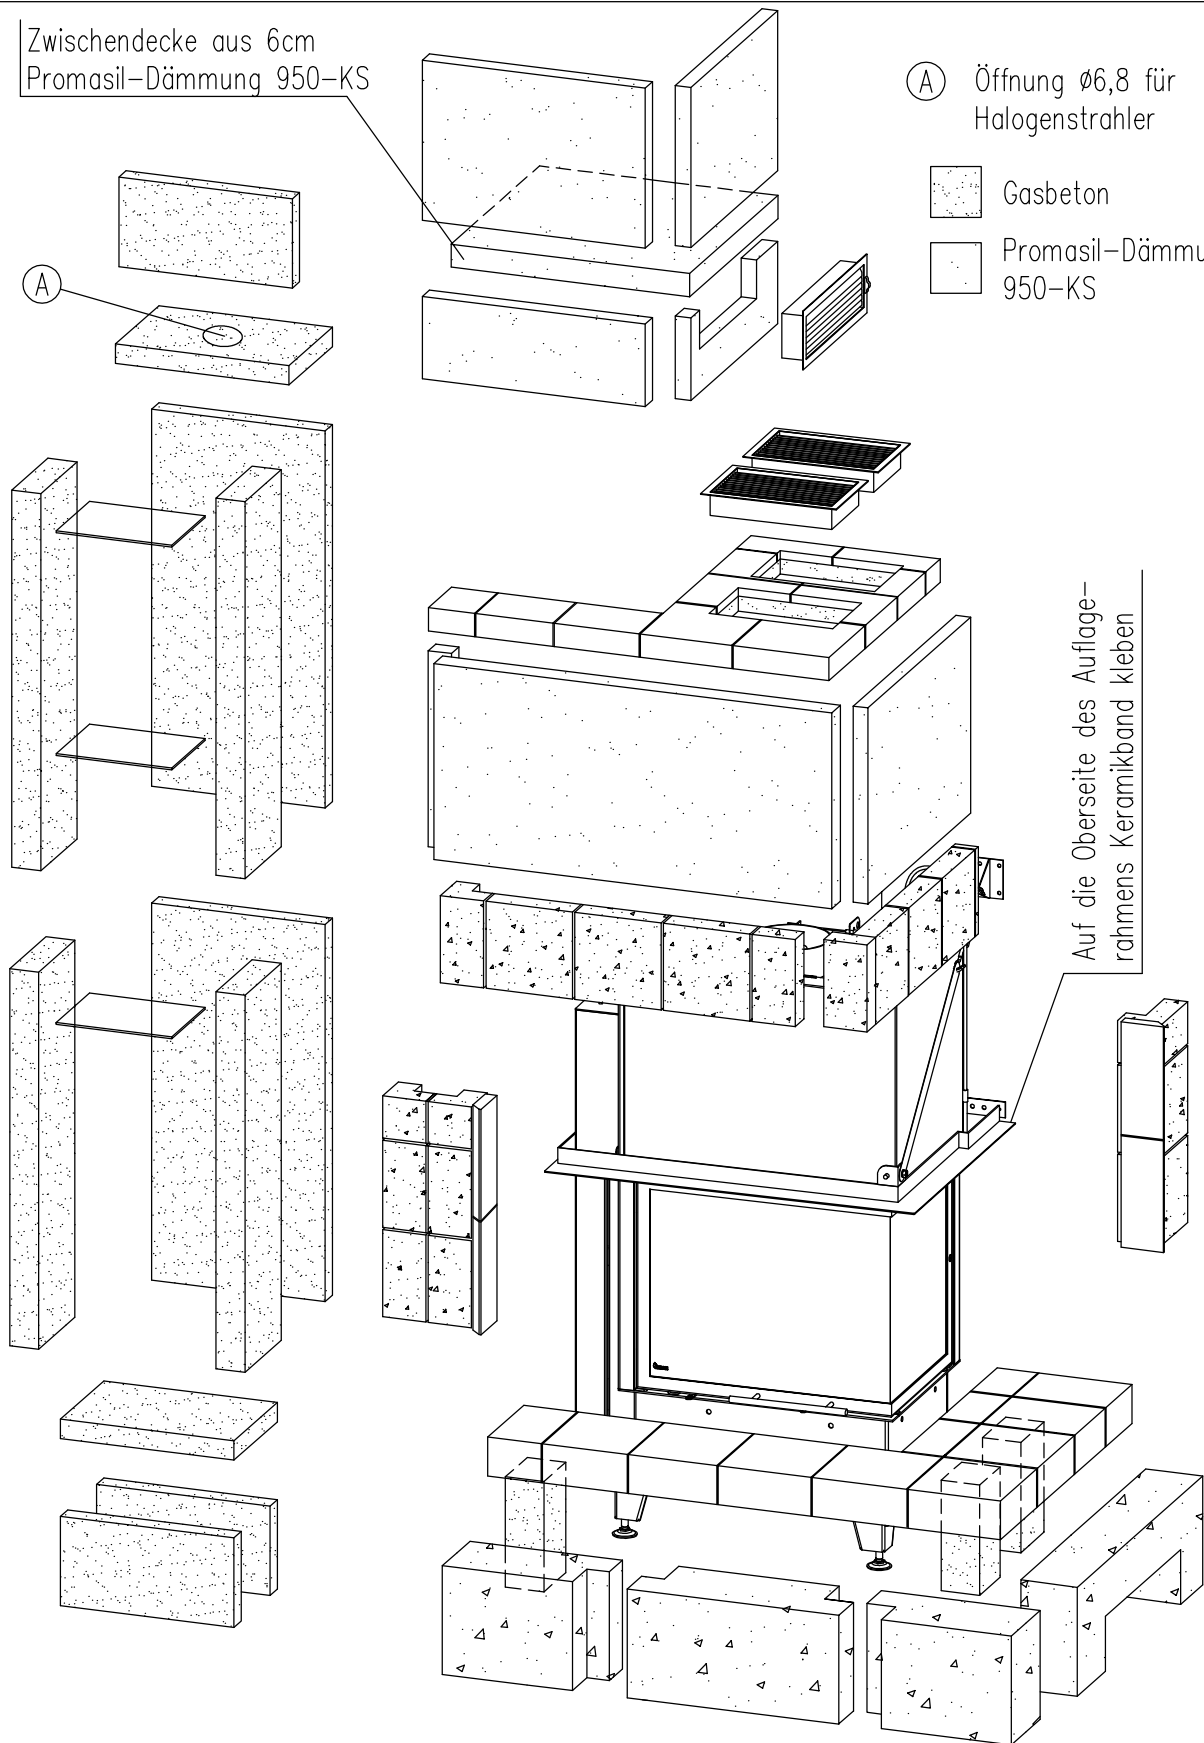

Auf die Oberseite des Auflage-rahmens Keramikband kleben

GmbH + Co. KG
HARK Die Nr. 1
Im Kamin- & Kachelofenbau

Allgemeintoleranz
nach DIN ISO
2768 T1-m

Blatt
1/1

Art.-Nr.: C32094R

Kachelkamin 3/209.4, rechts offen

Zeichnung: Sprengzeichnung

Datum	Name
Bearb. 10.05.2010	Kotzan
Bemerkungen	

Änderung	Datum	Name	Maßstab: ohne