-Ohne Motive

-Fugenversatz bei Radiusöfen unumgänglich

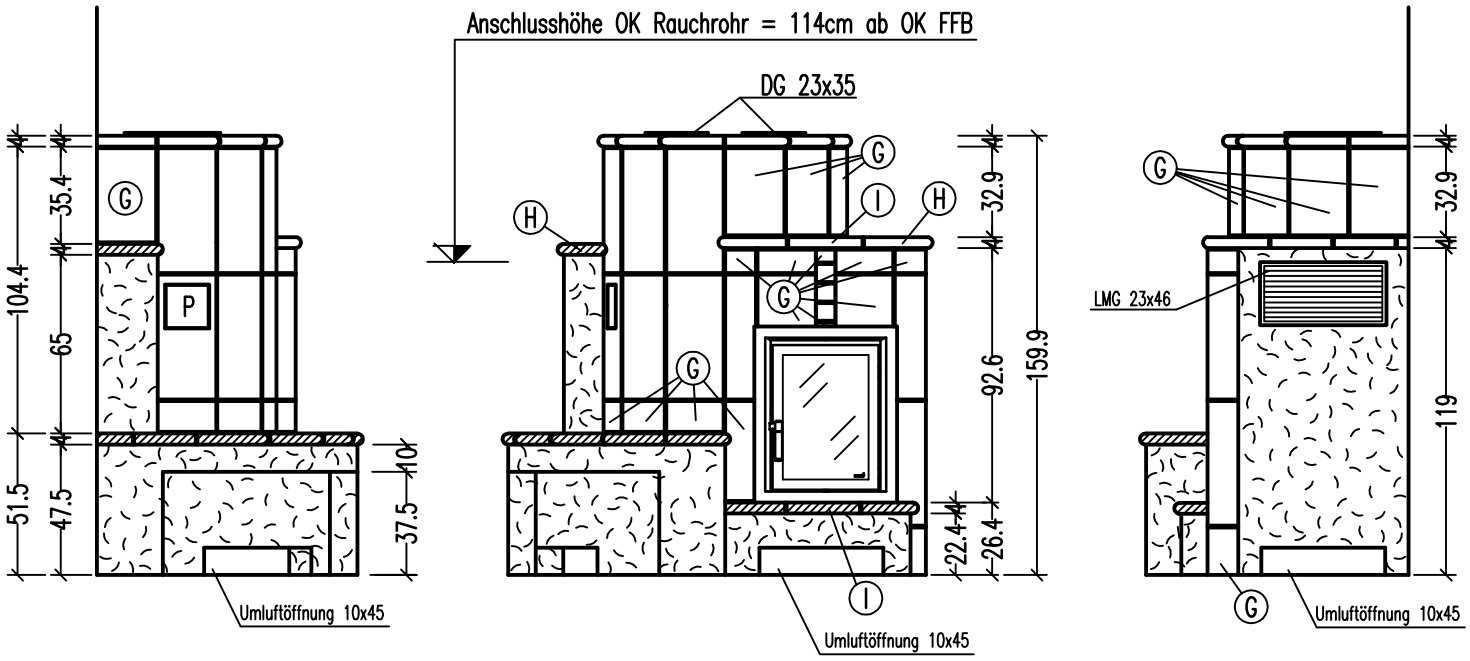


Ⓐ 8cm Promasil-Dämmung 950-KS

Ⓑ Abstrahlblech H=77cm
15cm ab OK FFB

Ⓒ Abstrahlblech H=62cm
23cm ab OK FFB

Ⓓ NHR Stahl, 62cm hoch

Ⓔ Schamotteverguss Fa. Hark
max. 6cm stark

Ⓕ Sockel

Ⓖ Kachel schneiden

Ⓗ Plattsimskranz bis Hinterkante
Kachel/Schamotte, Rest offen

Ⓘ überbr. PSL

P – Putzkachel

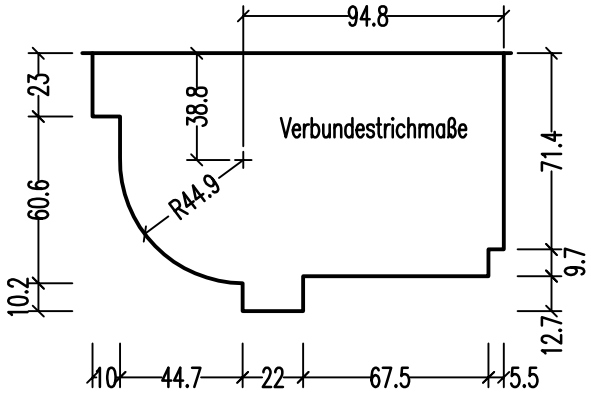


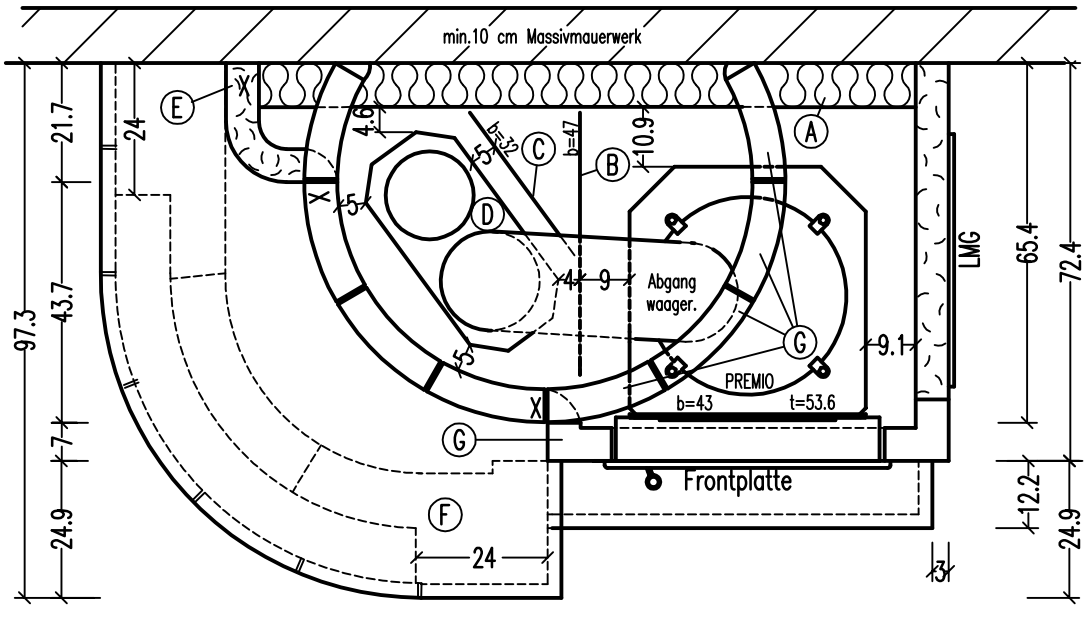


X Stütze 10x10, h=45

Stellbockhöhe HE: 15cm
(MOTRAGLAGRK02)
Stellbockhöhe NHR: 23.6cm

Alle angegebenen Maße sind ca-Maße

03.03.10
5-103-4