


Alle angegebenen Maße sind Ca.-Maße

- Ⓐ 8cm Promosil-Isolierung 950KS
- Ⓐ* 10cm Promosil-Isolierung 950KS
(4er und 6er im Versatz als Brandschutzisolierung)
- Ⓑ Sockelstein
- Ⓒ Untersims (Pr. VII)
- Ⓓ 5cm Gasbeton-Abmauerung
- Ⓔ 7,5cm Gasbeton-Abmauerung
- Ⓕ Regal mit Kocheln ausgelegt (Simspr. VII)
- Ⓖ Abstrahlblech, H=78cm, 20,6cm ab OK FFB


Stellbockhöhe HF=20,6cm
 Stellbockhöhe NHR=28,2cm

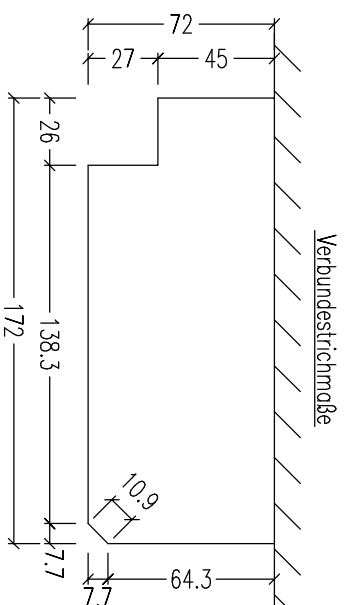

Abgeschrägte Teile sind verkürzt dargestellt

Simspr. VII

Anschlußhöhe OK FFB-OK Rauchrohr=1,20m

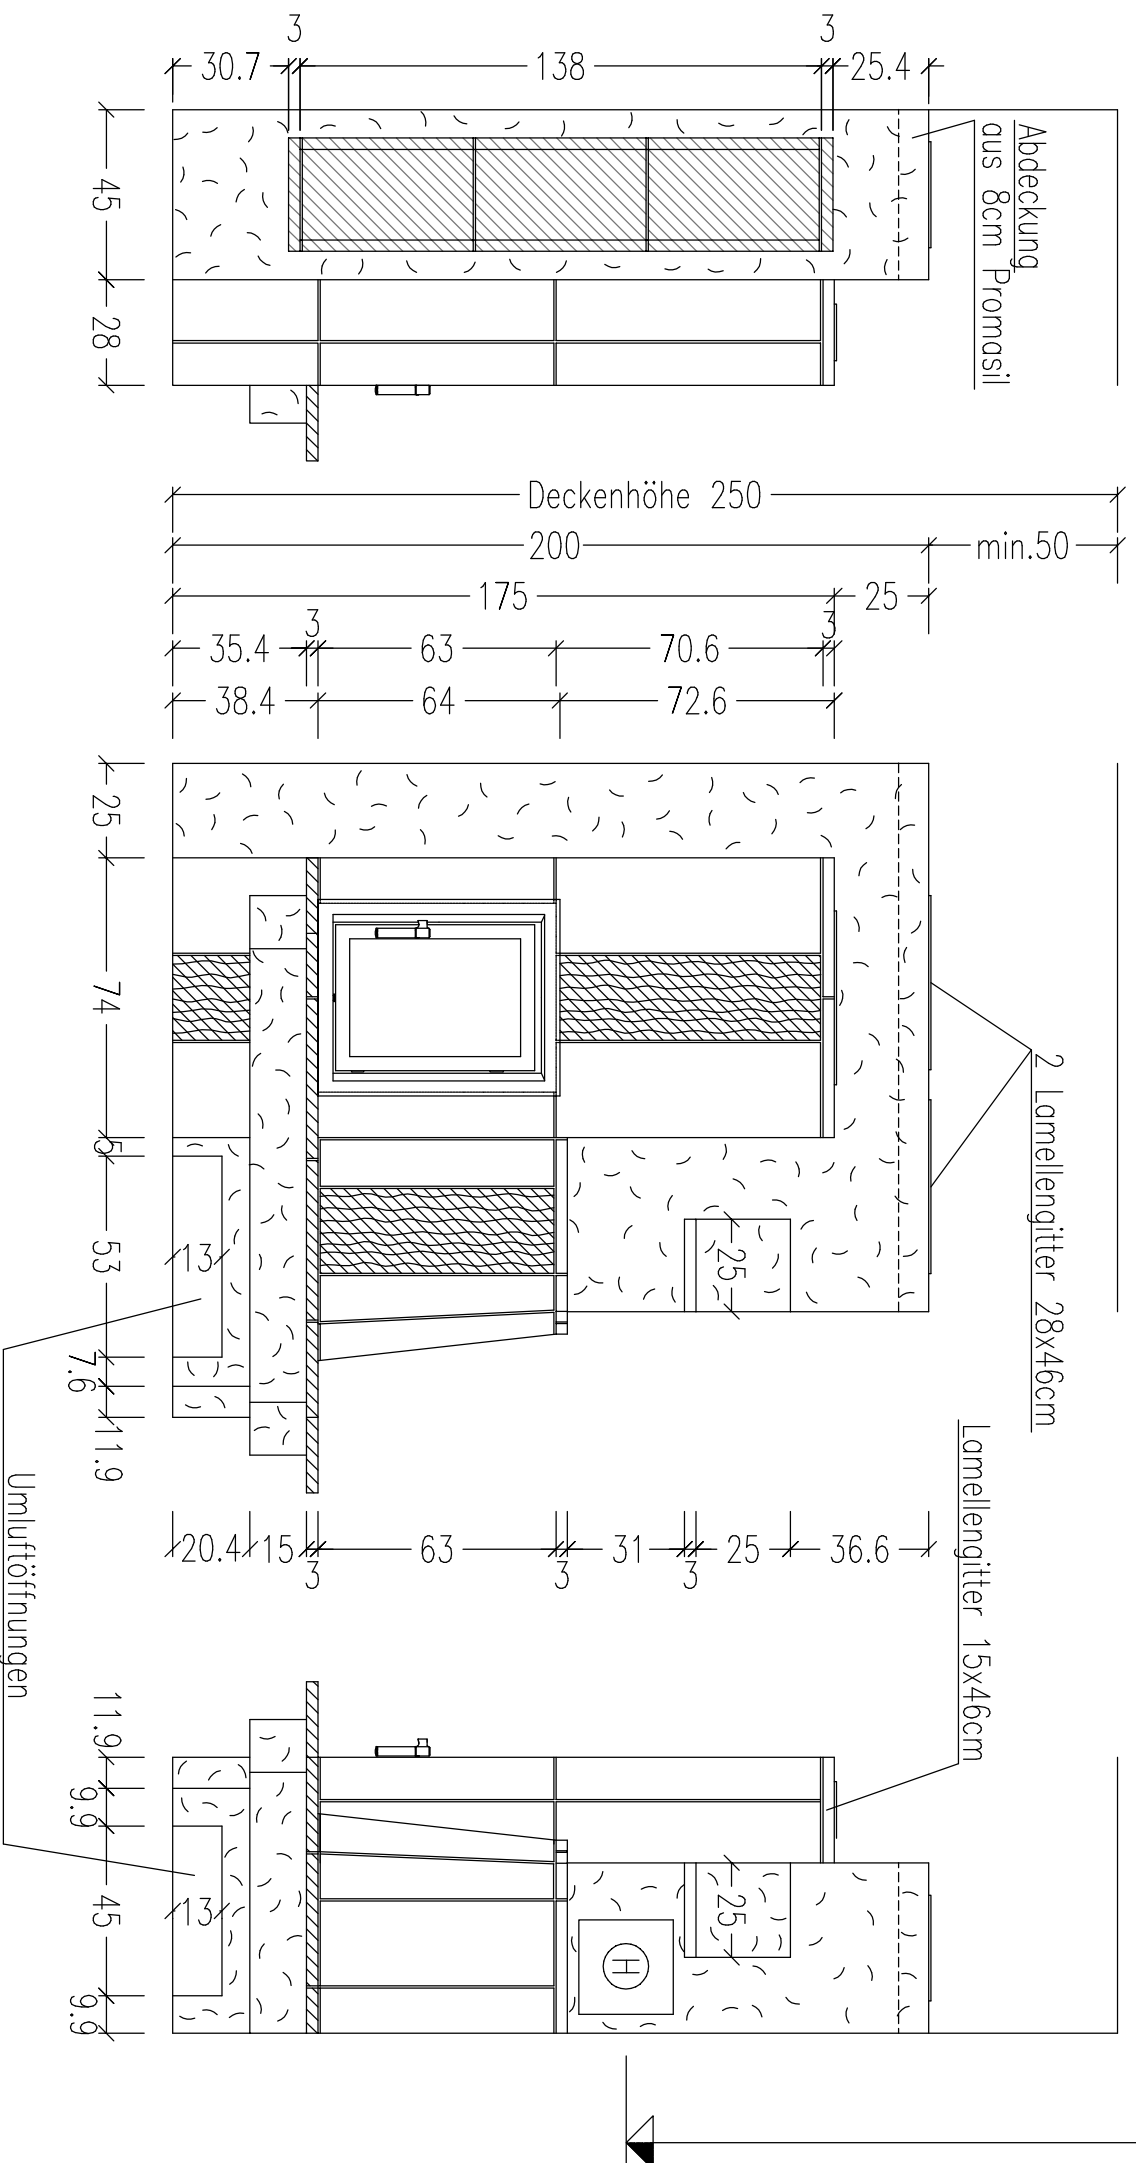

⊕ Revisionsöffnung 25x25cm weiß

5/110.0-Kachel