



Anschlusshöhe OK Rauchrohr = 145cm ab OK FFB

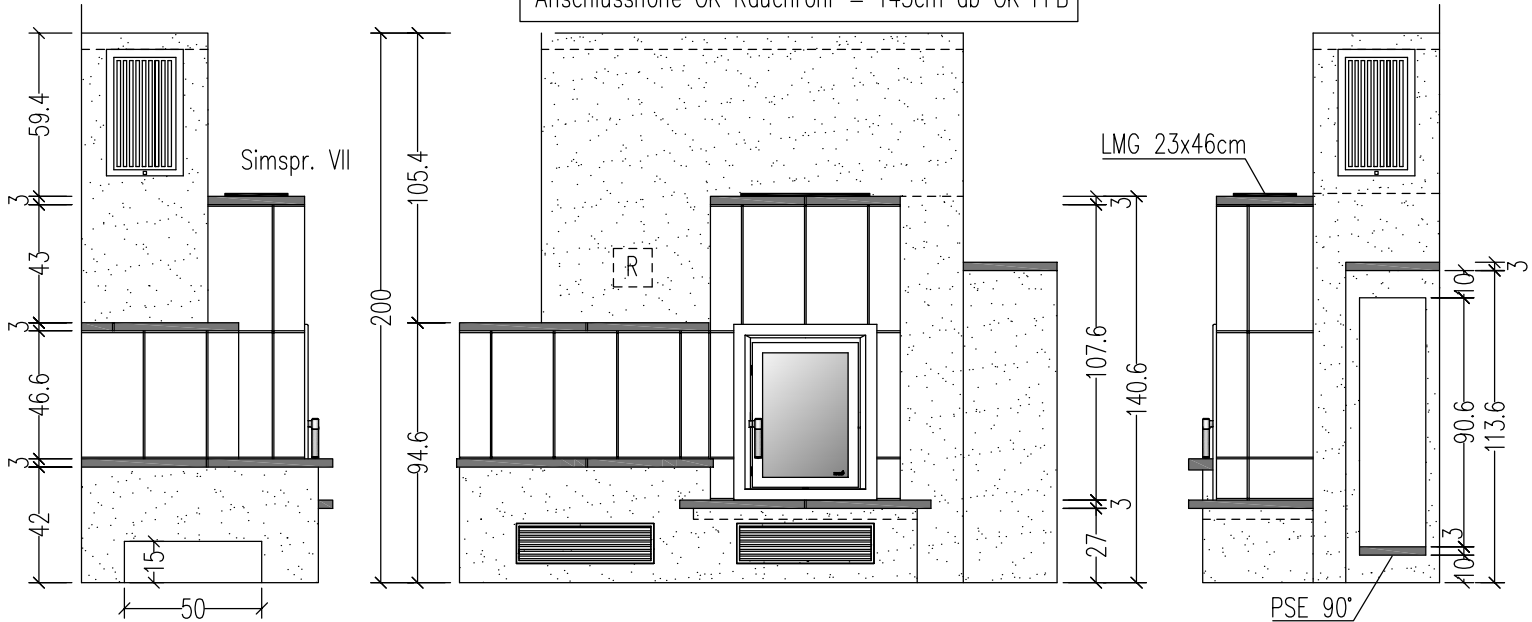

- (A) 8 cm Promasil-Dämmung
- (B) Abstrahlblech h=62cm
22cm ab OK FFB
- (C) NHR Stahl, h=62cm
- (D) Sockelstein
- (E) Schürze, Promasil
- (F) Schamotteverguß, Fa. Hark
- (G) Regalabmauerung, z. B. 5cm Gasbeton
X Stütze 10x10x45
-Stellbockhöhe Premio=18.6 cm
-Stellbockhöhe NHR=15 cm

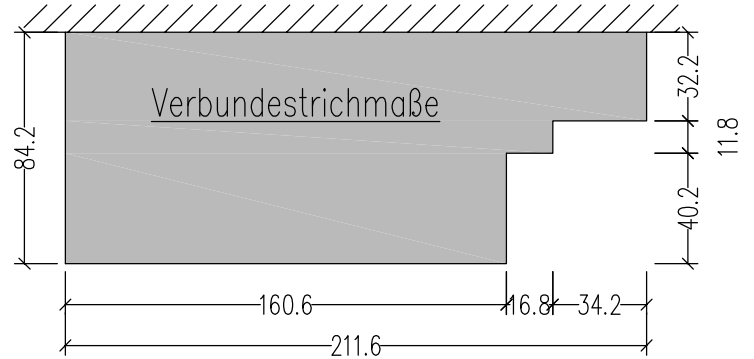

Alle angegebenen Maße sind ca. Maße

