

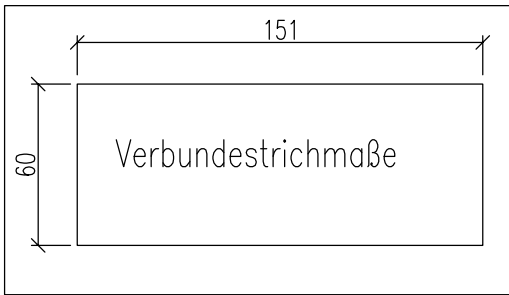


Anschlusshöhe OK RR ab OK FFB: 158cm
Anschlusswinkel: ca. 90°

CB Deckengitter 45x45cm
schwarz

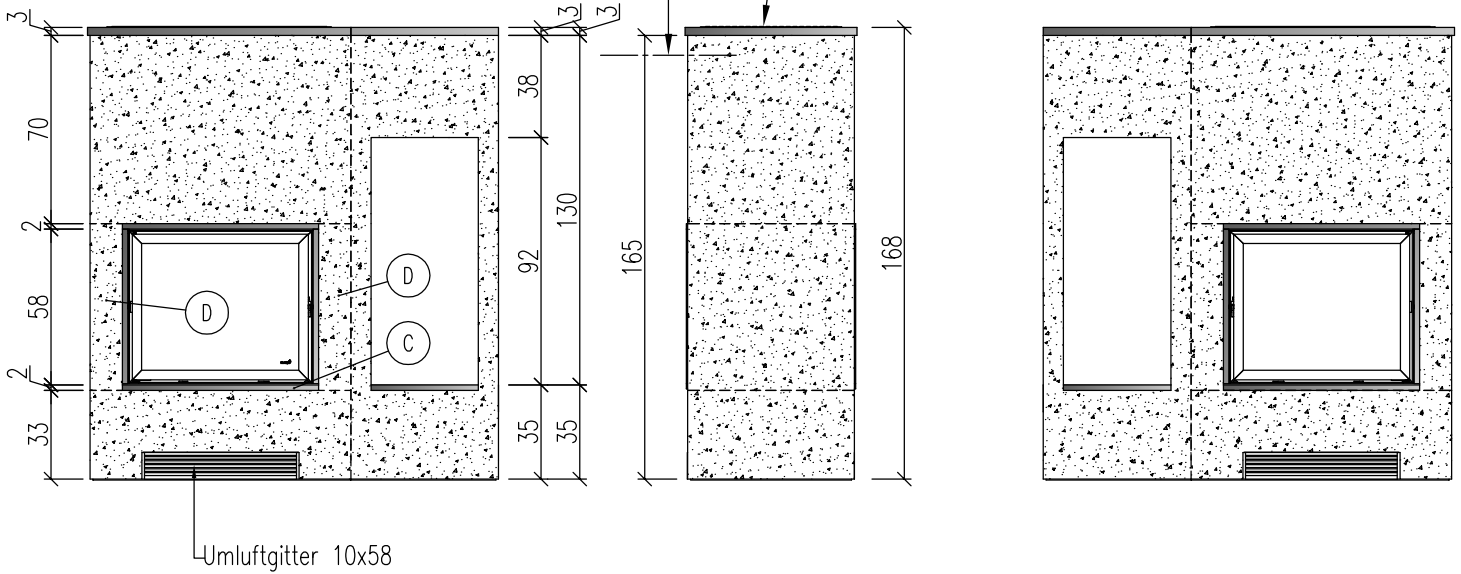

- (A) 8cm Promasil-Dämmung 950KS
- (B) Sockel und Schürze
- (C) Untersims Naturstein 2cm
- (D) Seitenteile
- (E) Seitenblenden (Naturstein)

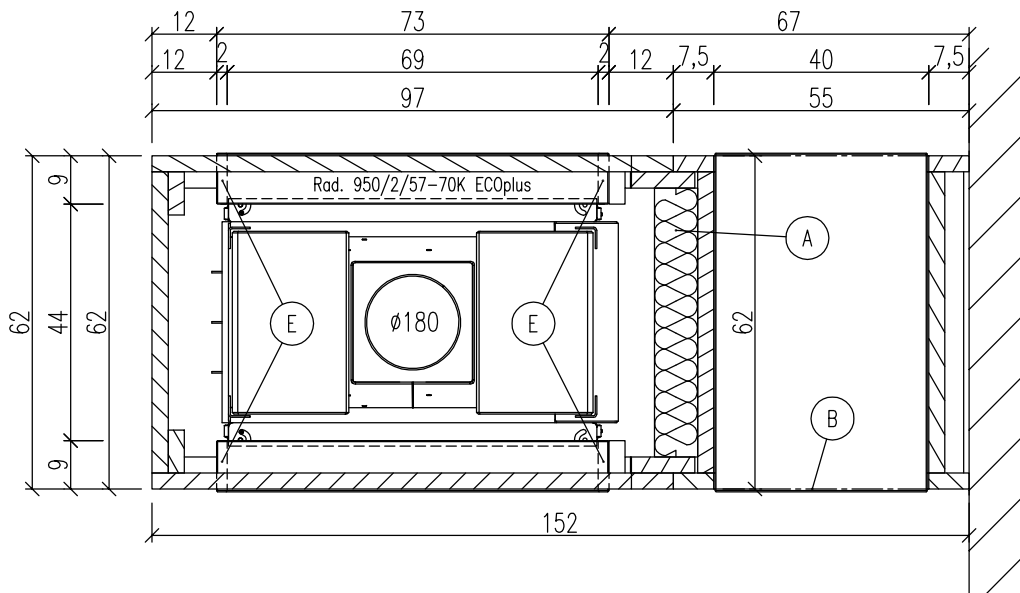

	Bausatz mit Montage Ja <input type="checkbox"/> Nein <input type="checkbox"/>		Blatt		Kom.: Auftr.-Nr.:
	Datum Name		Bearb. 21.08.2015 Brown		Verkleidung: HAKALITH Farbe/ Art:
Bemerkungen			Premium 30/57-2.0		Simse: Farbe:
Änderung Datum Name					Fuge: - Motive: - WL-Austr.: Deckengitter schwarz HE: Rad. 950/2/57-70K ECOplus Türrahmen schwarz