Abgeschrägte Teile sind verkürzt dargestellt
Anschlußhöhe OK Rauchrohr = 165 cm ab OK FFB
Rauchrohr – Anschlußwinkel 90°

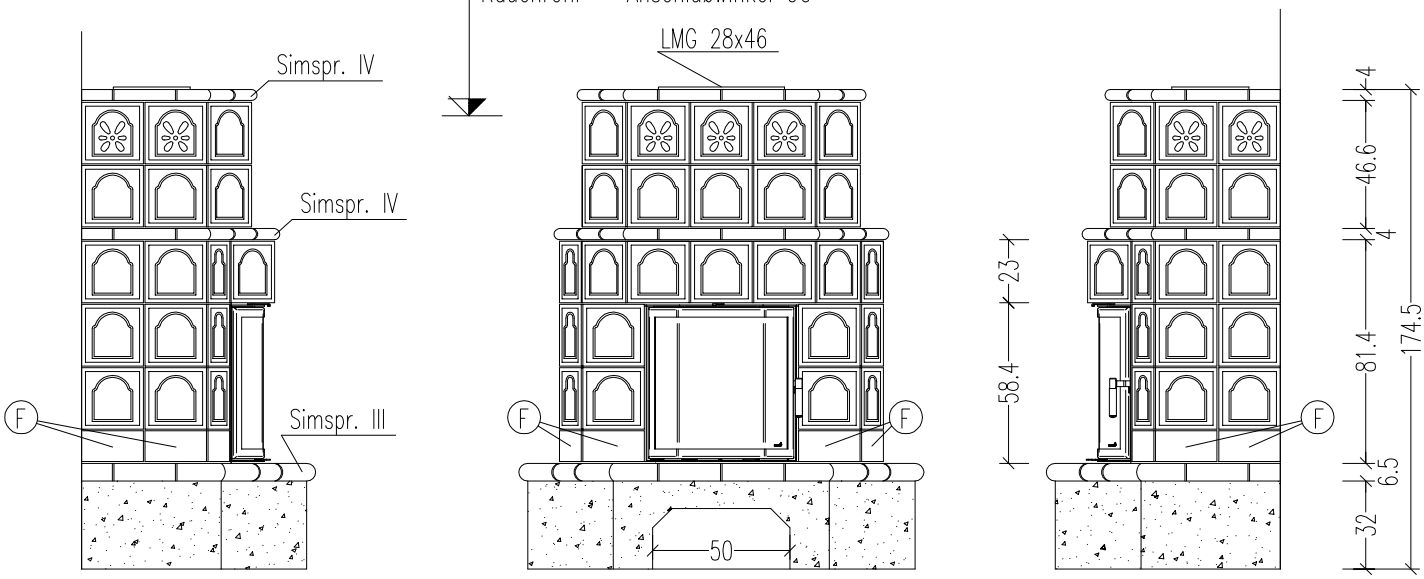

Verbundestrichmaße nach Grundrißzchg.
ab Rohbetondecke bis OK FFB
(vor Montage bauseits erstellen)

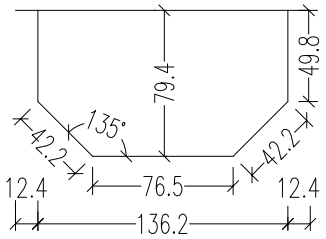
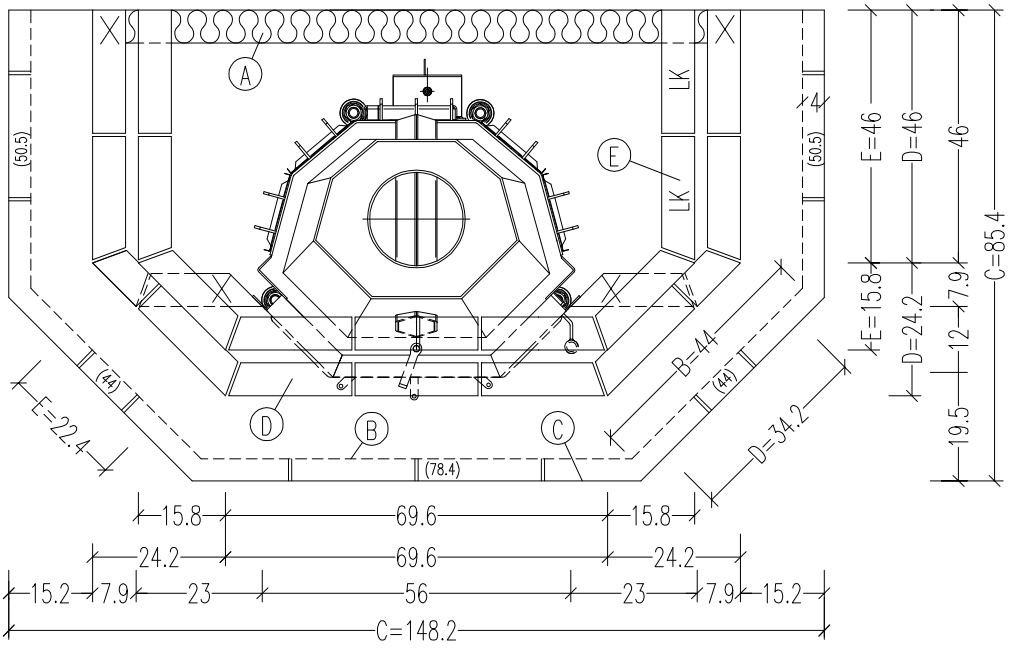
- (A) 6cm Dämmung Promasil 950 KS
- (B) Sockelstein *(Maße mit Putz)*
- (C) Untersims
- (D) Sturz
- (E) Aufsatz
- (F) Abdeckkacheln (glatt) schneiden
- X Sockelstütze 10x10x32